

# LEGENDA

OMSCHRIJVING	SYMBOOL
CENTRAALDOOS LICHTAANSLUITPUNT	☒
LICHTAANSLUITPUNT PLAFOND	✕
LICHTAANSLUITPUNT WAND	✕
BELDRUKKER	⊙
SCHEL	⇨
AANSLUITPUNT CENTRAAL ANTENNE INSTALLATIE	—  CAI
AANSLUITPUNT TELEFOON	—  TEL
CENTRAAL AARDPUNT	—  CAP
THERMOSTAAT	—  TH
ROOKMELDER	⊙
VENTILATIE AFZUIGPUNT	⊙
VENTILATIE INBLAASPUNT	⊙
ENKELE WANDCONTACTDOOS (WCD)	—
DUBBELE WANDCONTACTDOOS	—  EC
ENKELE WCD MET DEKSEL EN BESCHERMINGSCONTACT WATERDICHT	—
AANSLUITINGEN T.B.V. TECHNIEK	—  EC TN
WERKSCHAKELAAR + 400V AANSLUITING WARMTEPOMP	—  TN
DUBBELE WCD WASAUTOMAAT (APARTE GROEP)	—  EC WA/WD
ENKELE WCD VAATWASSER	—  VW
ENKELE WCD KOELKAST	—  KK
ENKELE WCD COMBI MAGNETRON	—  CO
2 FASEN PERILEX WCD KOOKTOESTEL MET AFZUIGING	—  KT
ENKELPOLIGE SCHAKELAAR	⊙
WISSELSCHAKELAAR	⊙
DUBBELE SCHAKELAAR	⊙
RF 4-STANDEN SCHAKELAAR MECHANISCHE VENTILATIE	⊙
STROKEN TEGELS 300x1000	.....
ELEKTRISCHE HANDDOEKRADIATOR MET AANSLUITINGEN	—
METERKAST	MK
SCHUIFDEUREN	SD
DRAAI-KIEP RAAM	DKR
KIEPRAAM	KR
VAAST RAAM	VR
VASTE DEUR	VD
LOOPDEUR	LD

• Zie optielijst voor standaard opties

\* 2e wastafel in badkamer is optioneel

\* Sturing CO2 sensoren in de woonkamer en hoofdslaapkamer

\* Sturing RV (vochtigheids) sensor in badkamer


\*\* Techniekzone, aansluitpunten indicatief ingetekend

Maten zijn aangegeven in mm.

Aangegeven maten zijn circa maten en zijn tussen de wanden gemeten op 1500+.



Schaal 1:75

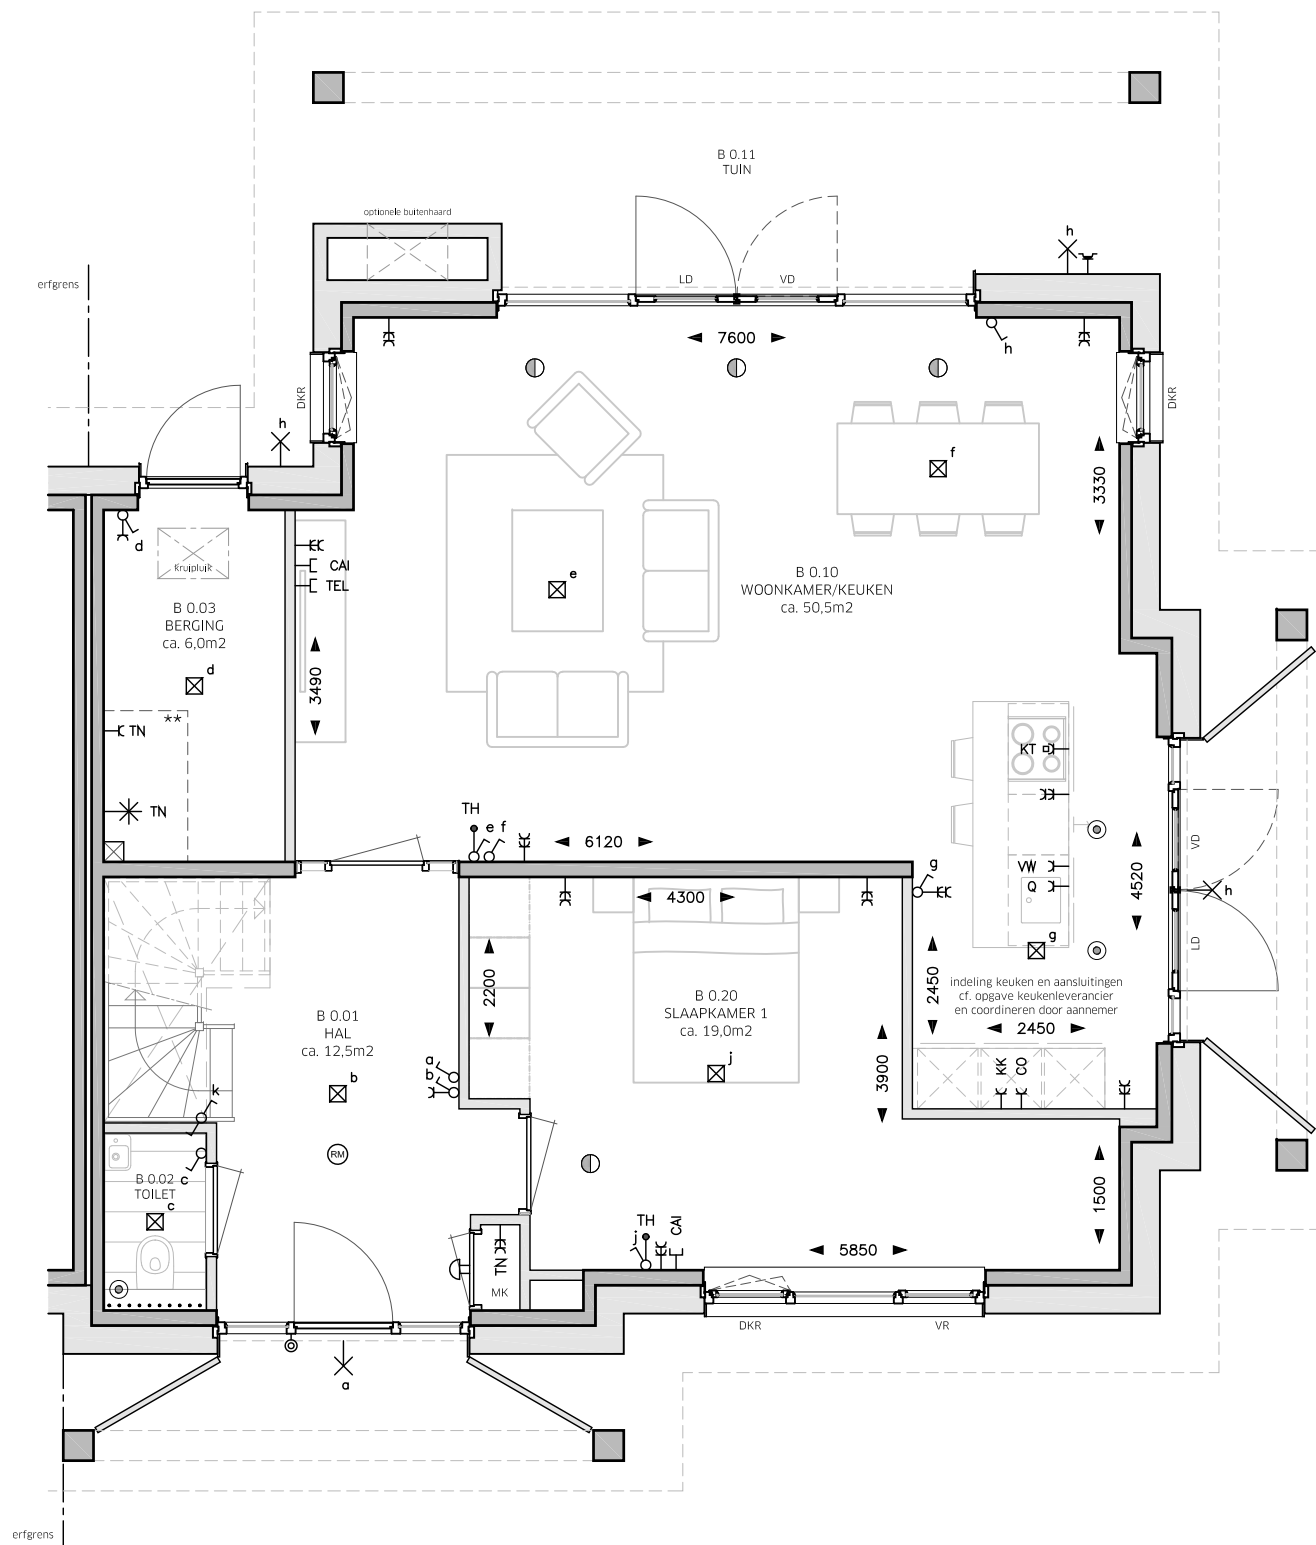

de Landerij  
van Rijsoord

PLATTEGROND TYPE GAARDENIER:  
BG | KAVELNUMMER 30 - 41

# LEGENDA

OMSCHRIJVING	SYMBOOL
CENTRAALDOOS LICHTAANSLUITPUNT	☒
LICHTAANSLUITPUNT PLAFOND	✕
LICHTAANSLUITPUNT WAND	✕
BELDRUKKER	⊙
SCHEL	⇨
AANSLUITPUNT CENTRAAL ANTENNE INSTALLATIE	— CAI
AANSLUITPUNT TELEFOON	— TEL
CENTRAAL AARDPUNT	— CAP
THERMOSTAAT	— TH
ROOKMELDER	⊙
VENTILATIE AFZUIGPUNT	⊙
VENTILATIE INBLAASPUNT	⊙
ENKELE WANDCONTACTDOOS (WCD)	— EK
DUBBELE WANDCONTACTDOOS	— EK
ENKELE WCD MET DEKSEL EN BESCHERMINGSCONTACT WATERDICHT	— EK
AANSLUITINGEN T.B.V. TECHNIEK	— EK TN
WERKSCHAKELAAR + 400V AANSLUITING WARMTEPOMP	— TN
DUBBELE WCD WASAUTOMAAT (APARTE GROEP)	— EK WA/WD
ENKELE WCD VAATWASSER	— EK VW
ENKELE WCD KOELKAST	— EK KK
ENKELE WCD COMBI MAGNETRON	— EK CO
2 FASEN PERILEX WCD KOOKTOESTEL MET AFZUIGING	— EK KT
ENKELPOLIGE SCHAKELAAR	⊙
WISSELSCHAKELAAR	⊙
DUBBELE SCHAKELAAR	⊙
RF 4-STANDEN SCHAKELAAR MECHANISCHE VENTILATIE	⊙
STROKEN TEGELS 300x1000	.....
ELEKTRISCHE HANDDOEKRADIATOR MET AANSLUITINGEN	—
METERKAST	MK
SCHUIFDEUREN	SD
DRAAI-KIEP RAAM	DKR
KIEPRAAM	KR
VAST RAAM	VR
VASTE DEUR	VD
LOOPDEUR	LD

• Zie optielijst voor standaard opties

\* 2e wastafel in badkamer is optioneel


\* Sturing CO2 sensoren in de woonkamer en hoofdslaapkamer

\* Sturing RV (vochtigheids) sensor in badkamer


\*\* Techniekzone, aansluitpunten indicatief ingetekend

Maten zijn aangegeven in mm.

Aangegeven maten zijn circa maten en zijn tussen de wanden gemeten op 1500+.

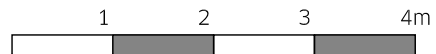

Schaal 1:75

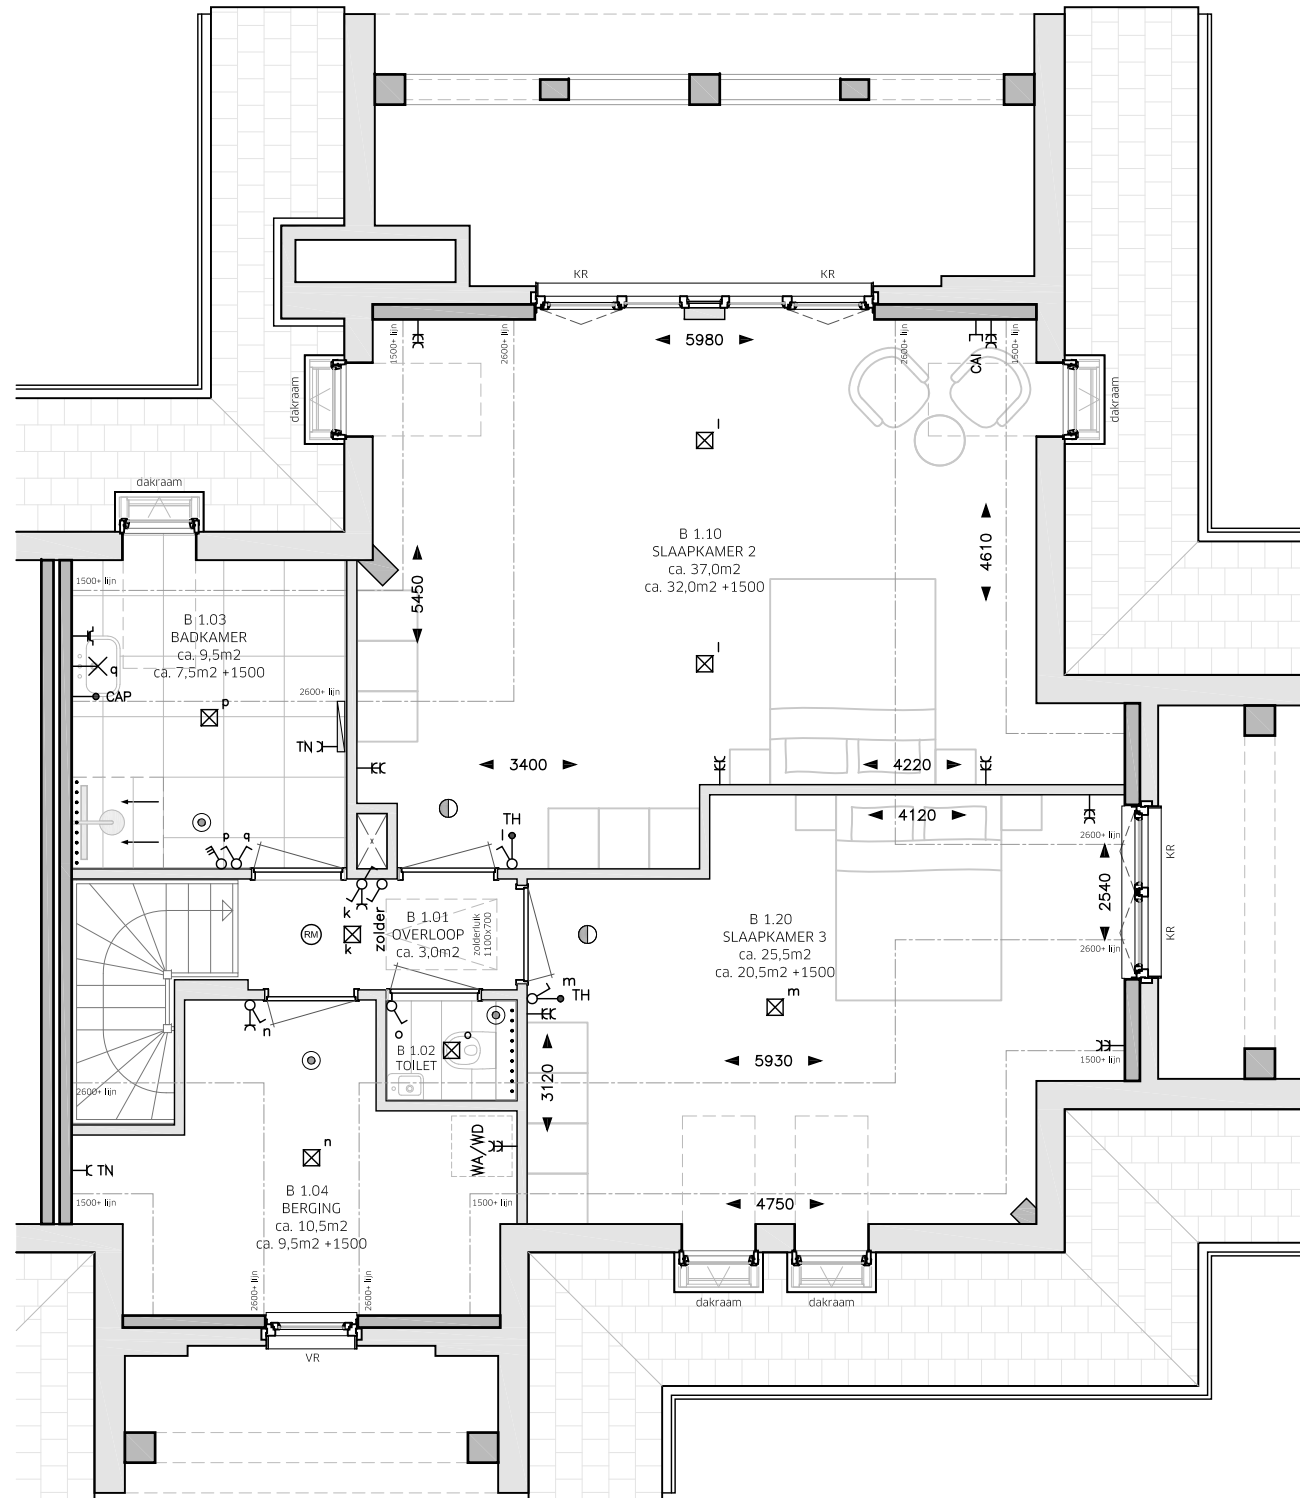

de Landerij  
van Rijsoord

PLATTEGROND TYPE GAARDENIER:  
V1 | KAVELNUMMER 30 - 41