

LEGENDA

| OMSCHRIJVING | SYMBOOL |
|---------------------------------------------------------|---------|
| CENTRAALDOOS LICHTAANSLUITPUNT | |
| LICHTAANSLUITPUNT WAND | |
| BELDRUKKER | |
| SCHEL | |
| AANSLUITPUNT CENTRAAL ANTENNE INSTALLATIE | |
| AANSLUITPUNT TELEFOON | |
| CENTRAAL AARDPUNT | |
| THERMOSTAAT | |
| INTERCOM | |
| ROOKMELDER | |
| VENTILATIE AFZUIGPUNT | |
| VENTILATIE INBLAASPUNT | |
| ENKELE WANDCONTACTDOOS (WCD) | |
| DUBBELE WANDCONTACTDOOS | |
| ENKELE WCD MET DEKSEL EN BESCHERMINGSCONTACT WATERDICHT | |
| AANSLUITINGEN T.B.V. TECHNIEK | |
| WERKSCHAKELAAR + 400V AANSLUITING WARMTEPOMP | |
| DUBBELE WCD WASAUTOMAAT (APARTE GROEP) | |
| ENKELE WCD VAATWASSER | |
| ENKELE WCD KOELKAST | |
| ENKELE WCD AFZUIGKAP | |
| ENKELE WCD COMBI MAGNETRON | |
| 2 FASEN PERILEX WCD KOOKTOESTEL | |
| ENKELPOLIGE SCHAKELAAR | |
| WISSELSCHAKELAAR | |
| DUBBELE SCHAKELAAR | |
| RF 4-STANDEN SCHAKELAAR | |
| MÉCHANISCHE VENTILATIE | |
| STROKEN TEGELS 300x1000 | |
| ELEKTRISCHE HANDDOEKRADIATOR MET AANSLUITINGEN | |
| VRIJLOOPDRANGER, AANGESTUURD DOOR ROOKMELDER IN WONING | |
| METERKAST | MK |
| SCHUIFDEUREN | SD |
| DRAAI-KIEP RAAM | DKR |
| KIEPRAAM | KR |
| VAST RAAM | VR |
| VASTE DEUR | VD |
| LOOPDEUR | LD |

• Zie optielijst voor standaard opties

* 2e toilet in badkamer is optioneel

* Sturing CO2 sensoren in de woonkamer en hoofdslaapkamer

* Sturing RV (vochtigheids) sensor in badkamer


** Techniekzone, aansluitpunten indicatief ingetekend

Maten zijn aangegeven in mm.

Aangegeven maten zijn circa maten en zijn tussen de wanden gemeten.



Schaal 1:75

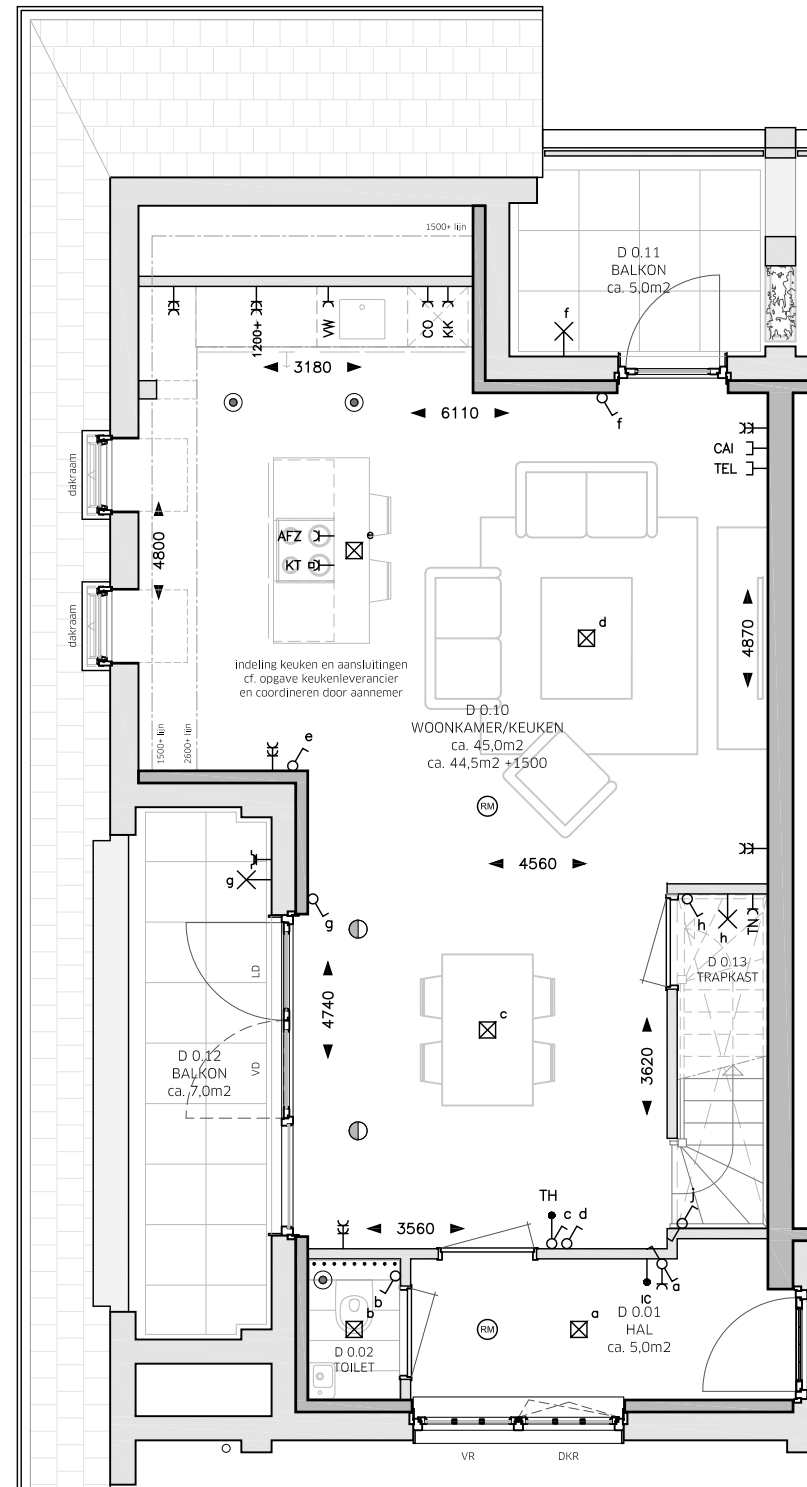

**PLATTEGROND TYPE VLASSERIJ/WEVERIJ (D):
BOUWNUMMER 6 - 19
PLATTEGROND TYPE VLASSERIJ/WEVERIJ (Ds):
BOUWNUMMER 13 - 26**

*de Landerij
van Rijsoord*