

LEGENDA

OMSCHRIJVING	SYMBOOL
CENTRAALDOOS LICHTAANSLUITPUNT	☒
LICHTAANSLUITPUNT WAND	—X
BELDRUKKER	⊙
SCHEL	⇨
AANSLUITPUNT CENTRAAL ANTENNE INSTALLATIE	—CAI
AANSLUITPUNT TELEFOON	—TEL
CENTRAAL AARDPUNT	—CAP
THERMOSTAAT	—TH
INTERCOM	—IC
ROOKMELDER	⊙
VENTILATIE AFZUIGPUNT	⊙
VENTILATIE INBLAASPUNT	⊙
ENKELE WANDCONTACTDOOS (WCD)	—C
DUBBELE WANDCONTACTDOOS	—EK
ENKELE WCD MET DEKSEL EN BESCHERMINGSCONTACT WATERDICHT	—C
AANSLUITINGEN T.B.V. TECHNIEK	—EK TN
WERKCHAKELAAR + 400V AANSLUITING WARMTEPOMP	—*TN
DUBBELE WCD WASAUTOMAAT (APARTE GROEP)	—EK WA/WD
ENKELE WCD VAATWASSER	—C VW
ENKELE WCD KOELKAST	—C KK
ENKELE WCD AFZUIGKAP	—C AFZ
ENKELE WCD COMBI MAGNETRON	—C CO
2 FASEN PERILEX WCD KOOKTOESTEL	—C KT
ENKELPOLIGE SCHAKELAAR	⊙
WISSELSCHAKELAAR	⊙
DUBBELE SCHAKELAAR	⊙
RF 4-STANDEN SCHAKELAAR	⊙
MECHANISCHE VENTILATIE	⊙
STROKEN TEGELS 300x1000
ELEKTRISCHE HANDDOEKRADJATOR MET AANSLUITINGEN	—
VRIJLOOPDRANGER, AANGESTUURD DOOR ROOKMELDER IN WONING	—VL
METERKAST	MK
SCHUIFDEUREN	SD
DRAAI-KIEP RAAM	DKR
KIEPRAAM	KR
VAST RAAM	VR
VASTE DEUR	VD
LOOPDEUR	LD

• Zie optielijst voor standaard opties

* 2e toilet in badkamer is optioneel

* Sturing CO2 sensoren in de woonkamer en hoofslaapkamer

* Sturing RV (vochtigheids) sensor in badkamer


** Techniekzone, aansluitpunten indicatief ingetekend

Maten zijn aangegeven in mm.

Aangegeven maten zijn circa maten en zijn tussen de wanden gemeten.



Schaal 1:75

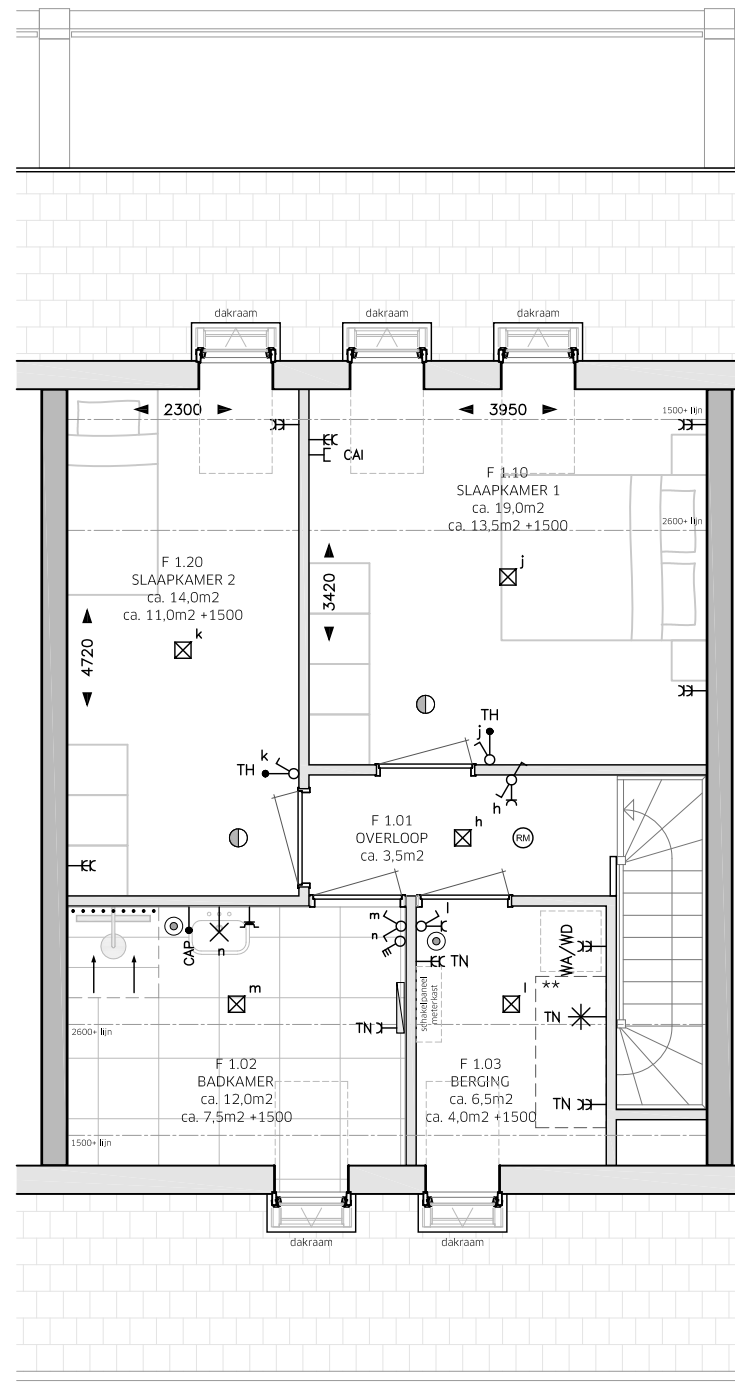

PLATTEGROND TYPE VLASSERIJ/WEVERIJ (F):
BOUWNUMMER 9 – 22

de Landerij
van Rijsoord