

LEGENDA

OMSCHRIJVING	SYMBOOL
CENTRAALDOOS LICHTAANSLUITPUNT	☒
LICHTAANSLUITPUNT WAND	—X
BELDRUKKER	⊙
SCHIEL	⇨
AANSLUITPUNT CENTRAAL ANTENNE INSTALLATIE	—L CAI
AANSLUITPUNT TELEFOON	—L TEL
CENTRAAL AARDPUNT	→ CAP
THERMOSTAAT	→ TH
ROOKMELDER	⊙ (RM)
VENTILATIE AFZUIGPUNT	⊙ (V)
VENTILATIE INBLAASPUNT	⊙ (I)
ENKELE WANDCONTACTDOOS (WCD)	—C
DUBBELE WANDCONTACTDOOS	—EC
ENKELE WCD MET DEKSEL EN BESCHERMINGSCONTACT WATERDICHT	—C (with cover)
AANSLUITINGEN T.B.V. TECHNIEK	—EK TN
WERKSCHAKELAAR + 230V AANSLUITING WARMTEPOMP	—*TN
DUBBELE WCD WASAUTOMAAT (APARTE GROEP)	—EC WA/WD
ENKELE WCD VAATWASSER	—C VW
ENKELE WCD KOELKAST	—C KK
ENKELE WCD AFZUIGKAP	—C AFZ
ENKELE WCD COMBI MAGNETRON	—C CO
2 FASEN PERILEX WCD KOOKTOESTEL	—C KT
ENKELPOLIGE SCHAKELAAR	⊙ (with switch)
WISSELSCHAKELAAR	⊙ (with switch and arrow)
DUBBELE SCHAKELAAR	⊙ (with two switches)
RF 4-STANDEN SCHAKELAAR MECHANISCHE VENTILATIE	⊙ (with fan symbol)
STROKEN TEGELS 300x1000
ELEKTRISCHE HANDDOEKRADIATOR MET AANSLUITINGEN	— (with radiators)
METERKAST	MK
SCHUIFDEUREN	SD
DRAAI-KIEP RAAM	DKR
KIEPRAAM	KR

• Zie optielijst voor standaard opties

* 2e wastafel in badkamer is optioneel

* Sturing CO2 sensoren in de woonkamer en hoofdslaapkamer

* Sturing RV (vochtigheids) sensor in badkamer


** Techniekzone, aansluitpunten indicatief ingetekend

Maten zijn aangegeven in mm.

Aangegeven maten zijn circa maten en zijn tussen de wanden gemeten op 1500+.



Schaal 1:75

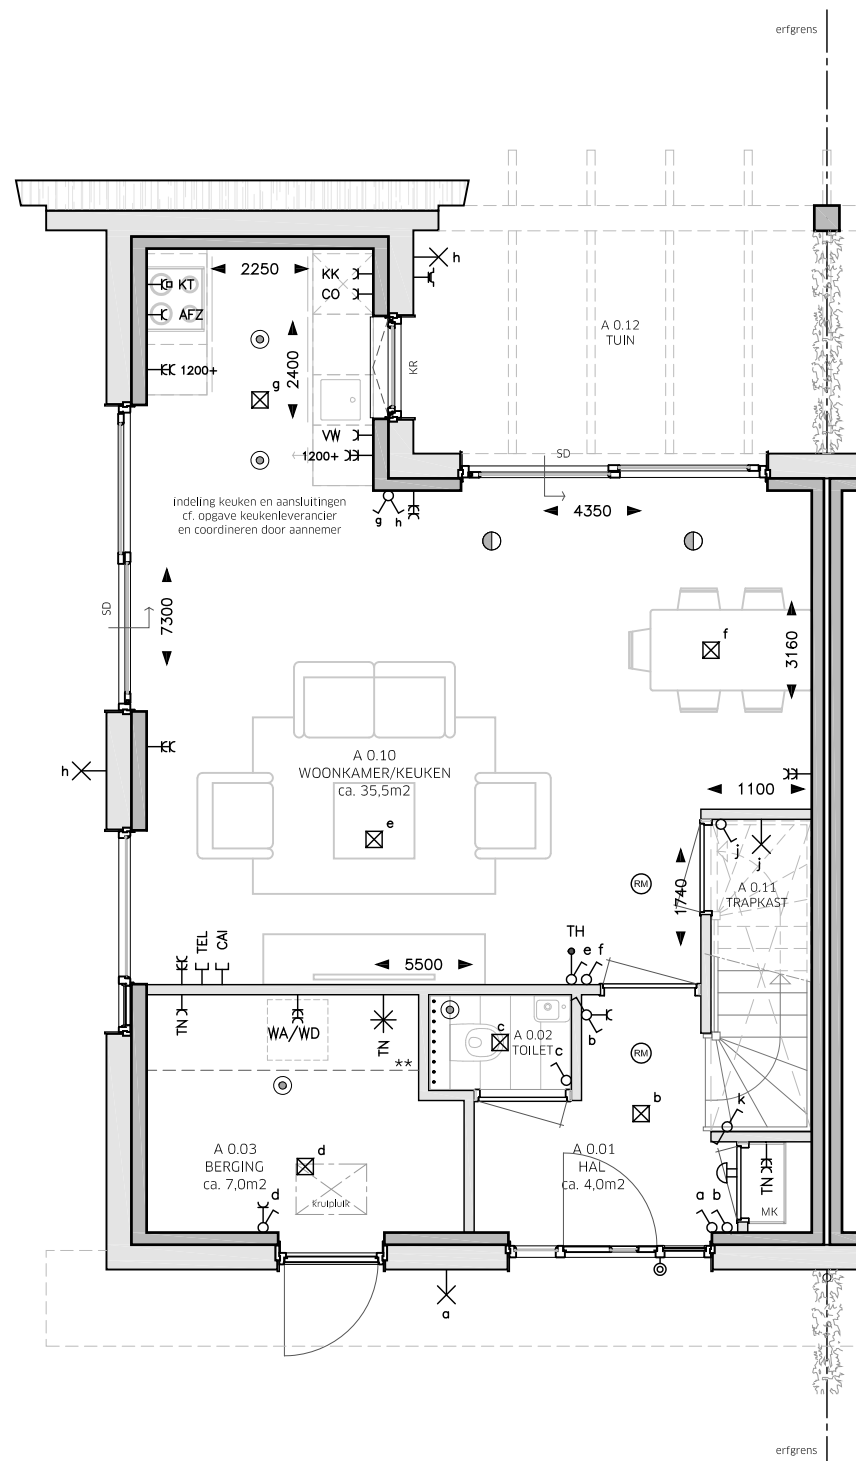

de Landerij
van Rijsoord

PLATTEGROND TYPE RIETSNIJDER (A):
BG | KAVELNUMMER 1 - 7