

LEGENDA

OMSCHRIJVING	SYMBOOL
CENTRAALDOOS LICHTAANSLUITPUNT	☒
LICHTAANSLUITPUNT WAND	—X
BELDRUKKER	⊙
SCHEL	⇨
AANSLUITPUNT CENTRAAL ANTENNE INSTALLATIE	—CAI
AANSLUITPUNT TELEFOON	—TEL
CENTRAAL AARDPUNT	→CAP
THERMOSTAAT	→TH
ROOKMELDER	⊙RM
VENTILATIE AFZUIGPUNT	⊙
VENTILATIE INBLAASPUNT	⊙
ENKELE WANDCONTACTDOOS (WCD)	—C
DUBBELE WANDCONTACTDOOS	—EC
ENKELE WCD MET DEKSEL EN BESCHERMINGSCONTACT WATERDICHT	—C
AANSLUITINGEN T.B.V. TECHNIEK	—EK TN
WERKSCHAKELAAR + 230V AANSLUITING WARMTEPOMP	—*TN
DUBBELE WCD WASAUTOMAAT (APARTE GROEP)	—EC WA/WD
ENKELE WCD VAATWASSER	—C VW
ENKELE WCD KOELKAST	—C KK
ENKELE WCD AFZUIGKAP	—C AFZ
ENKELE WCD COMBI MAGNETRON	—C CO
2 FASEN PERILEX WCD KOOKTOESTEL	—□ KT
ENKELPOLIGE SCHAKELAAR	⊙
WISSELSCHAKELAAR	⊙
DUBBELE SCHAKELAAR	⊙
RF 4-STANDEN SCHAKELAAR MECHANISCHE VENTILATIE	⊙
STROKEN TEGELS 300x1000
ELEKTRISCHE HANDDOEKRADIATOR MET AANSLUITINGEN	—
METERKAST	MK
SCHUIFDEUREN	SD
DRAAI-KIEP RAAM	DKR
KIEPRAAM	KR

• Zie optielijst voor standaard opties

* 2e wastafel in badkamer is optioneel

* Sturing CO2 sensoren in de woonkamer en hoofslaapkamer

* Sturing RV (vochtigheids) sensor in badkamer


** Techniekzone, aansluitpunten indicatief ingetekend

Maten zijn aangegeven in mm.

Aangegeven maten zijn circa maten en zijn tussen de wanden gemeten op 1500+.



Schaal 1:75

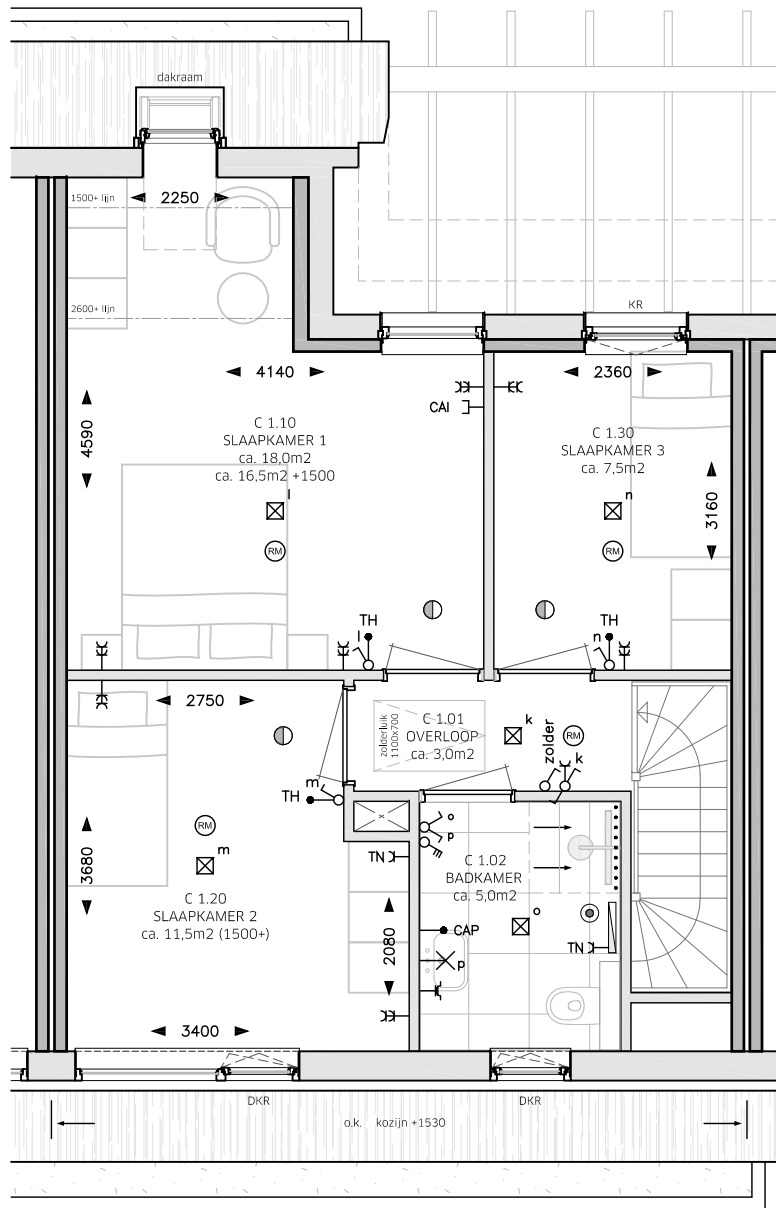

de Landerij
van Rijsoord

PLATTEGROND TYPE RIETSNIJDER (C):
V1 | KAVELNUMMER 3 - 5 - 9 - 11